

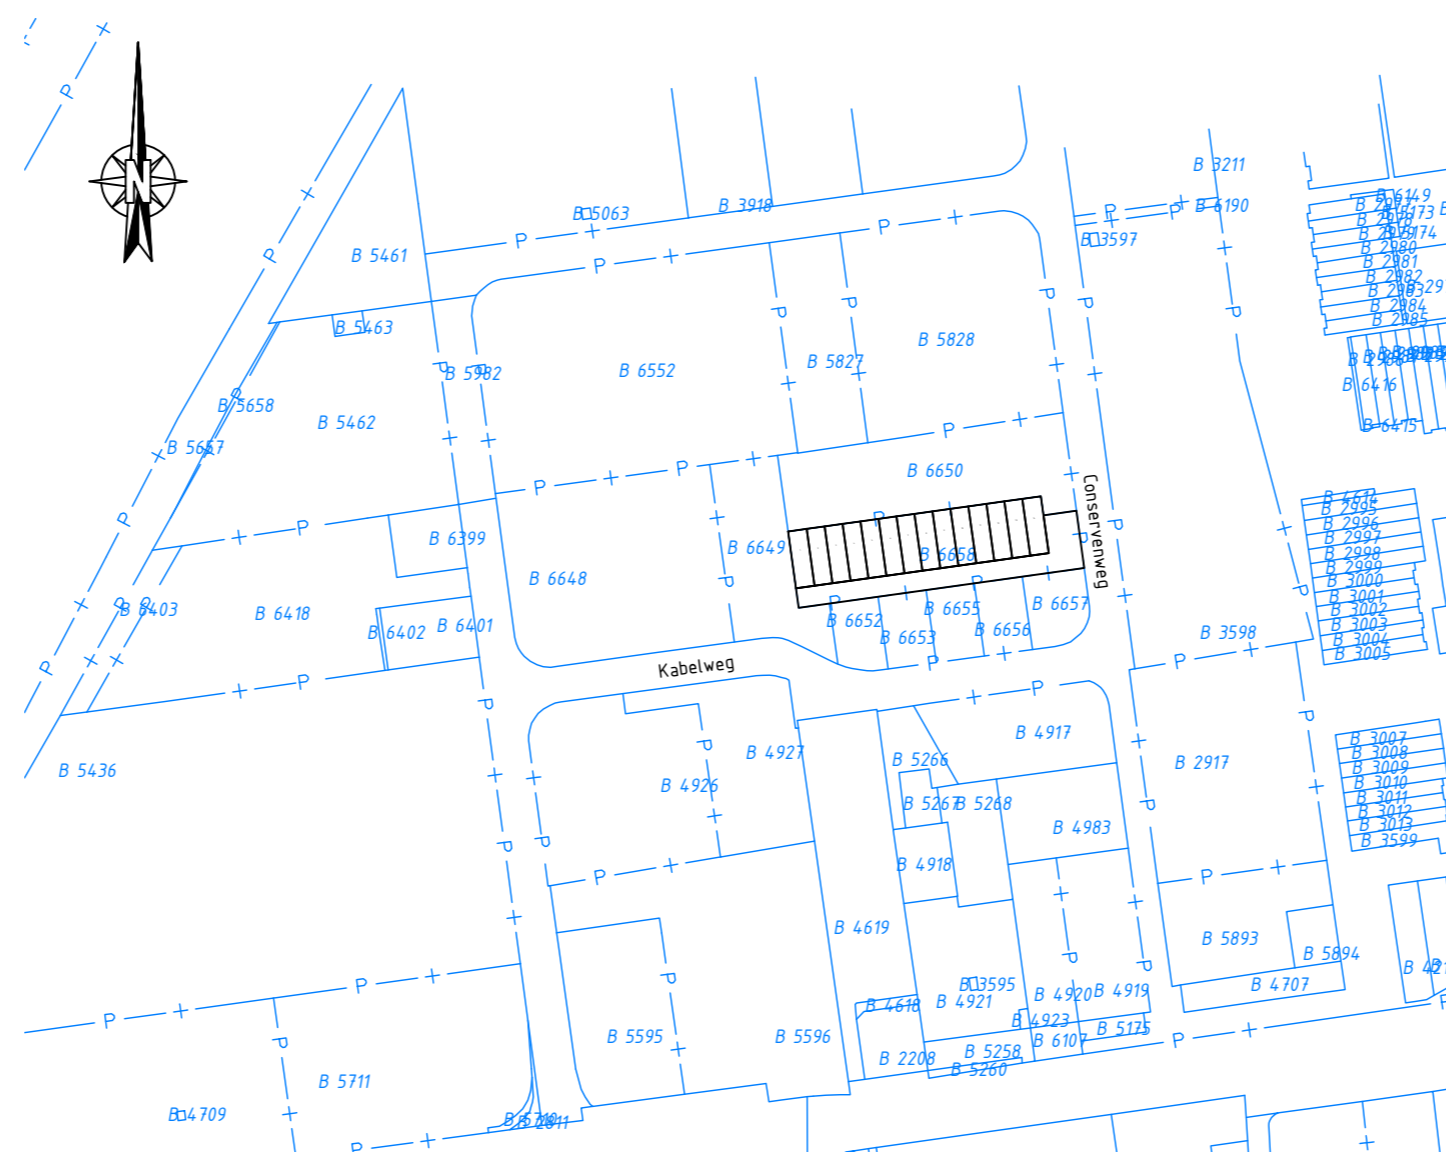


Plattegrond | Schaal 1:250

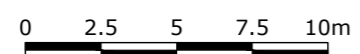

Overzicht
SCHAAL 1 : 2500

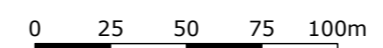

Legenda

 Gemeenschappelijk

Vorgenomen splitsing in appartementsrechten van de percelen kadastraal bekend gemeente Alkemade Sectie B, nummer 6658

Aanvraag en gewaarmerkt d.d.:
De Notaris

Schaal 1:300

