

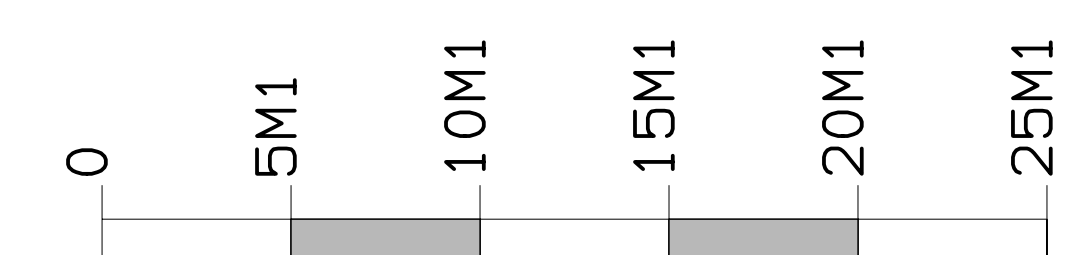



SITUATIE

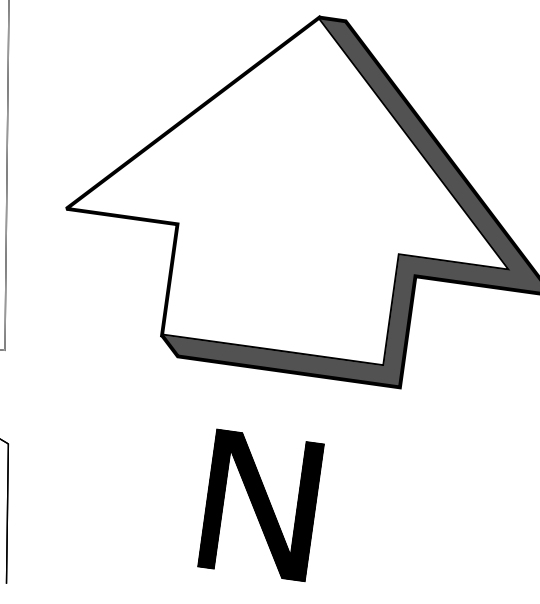

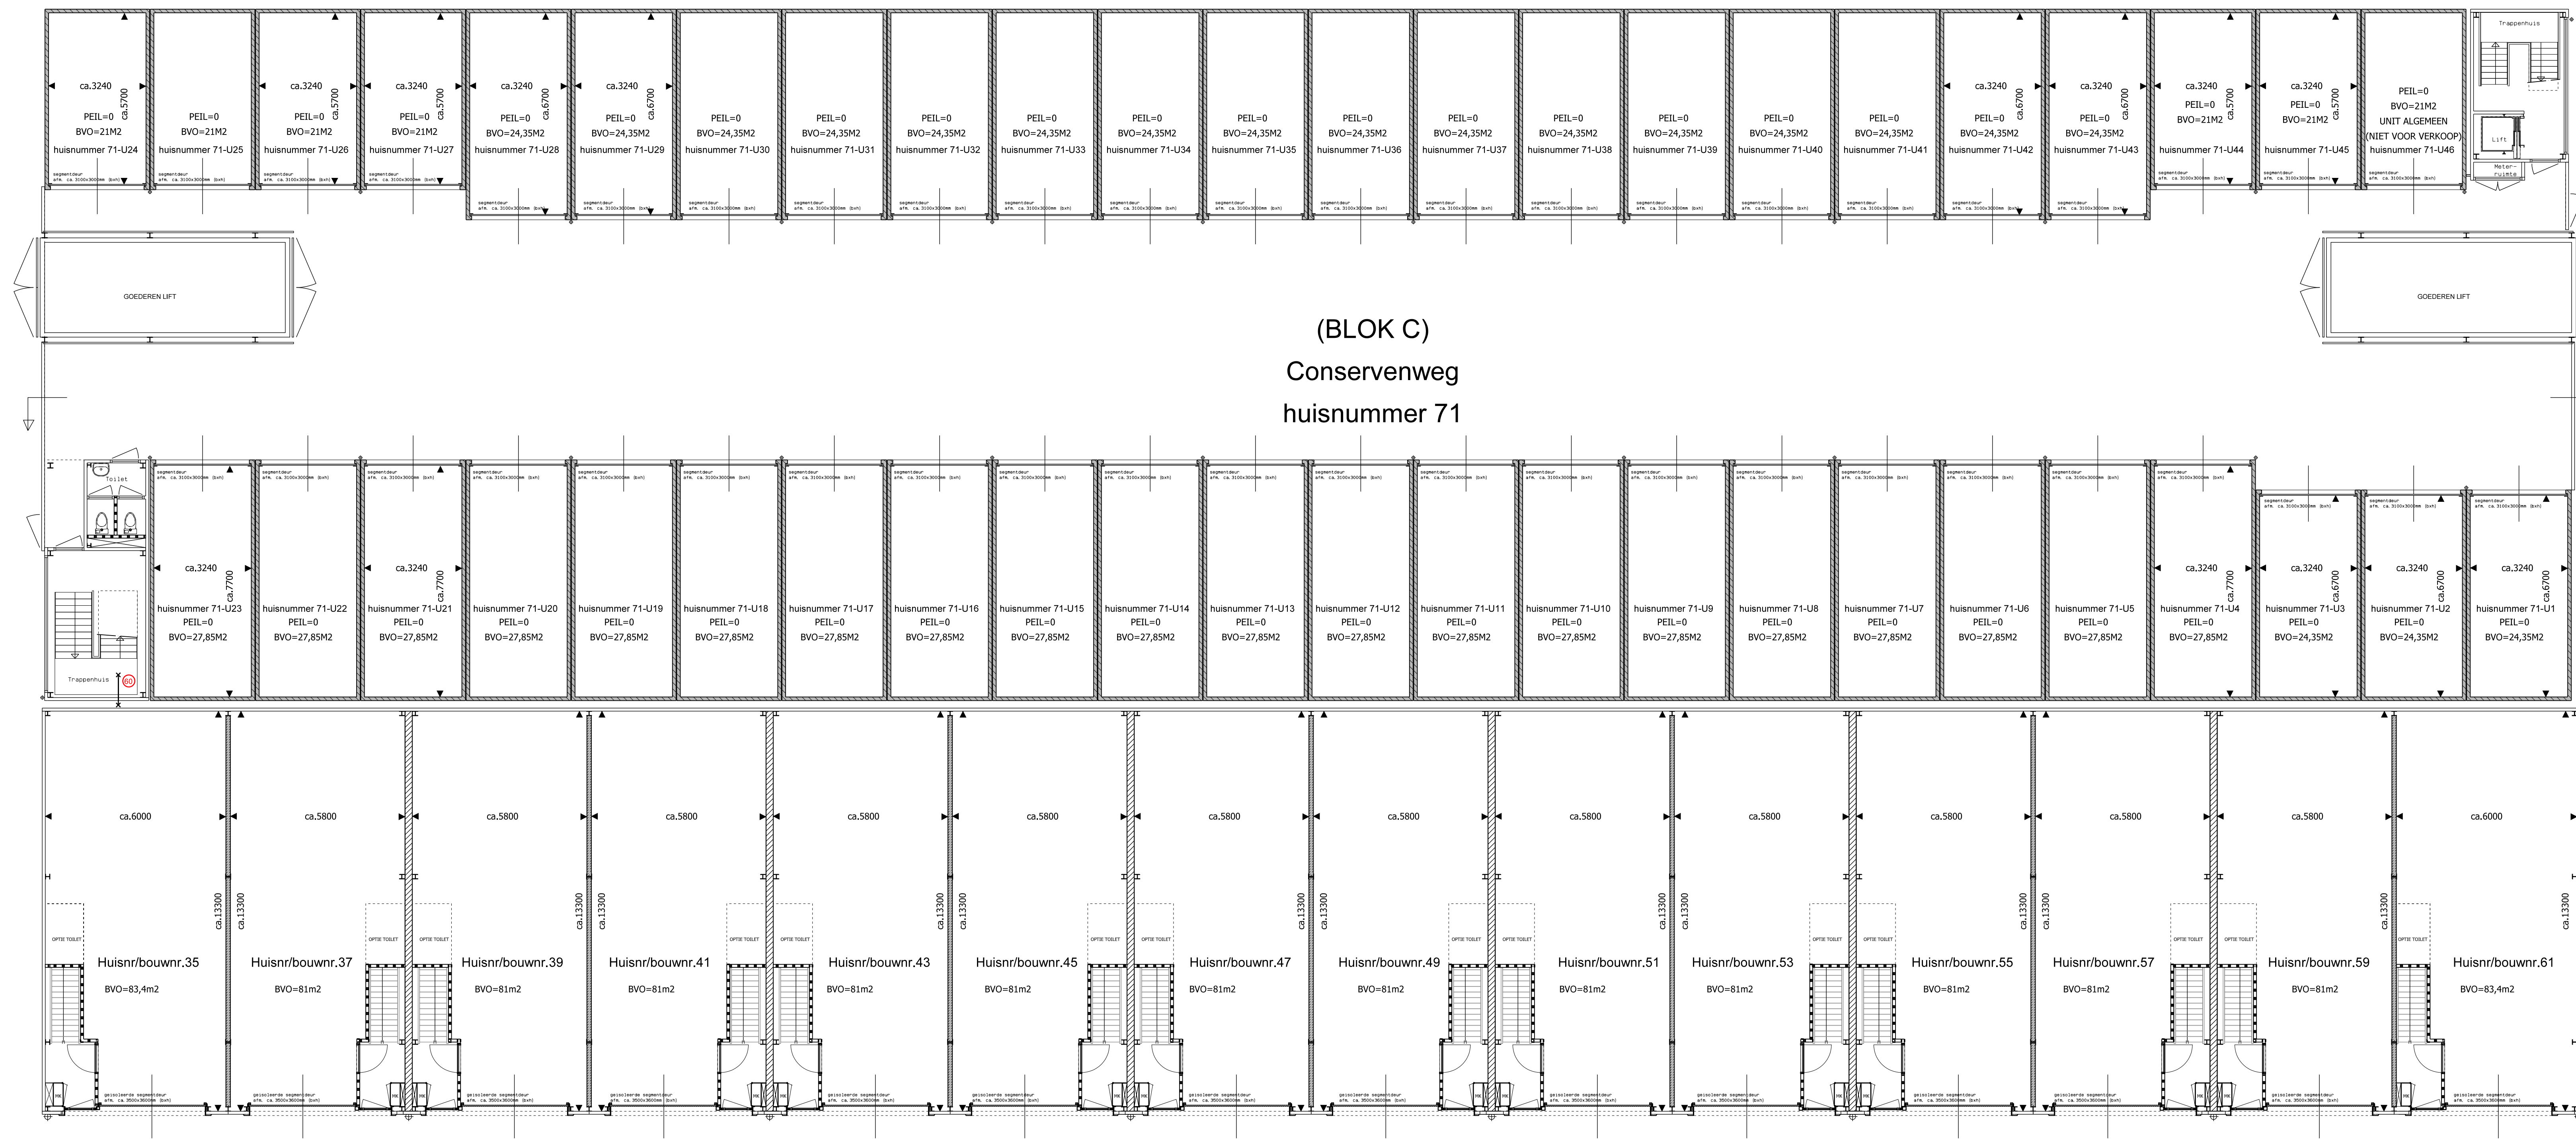


PLATTEGROND NIVO 0000


(BLOK B)
Kabelweg

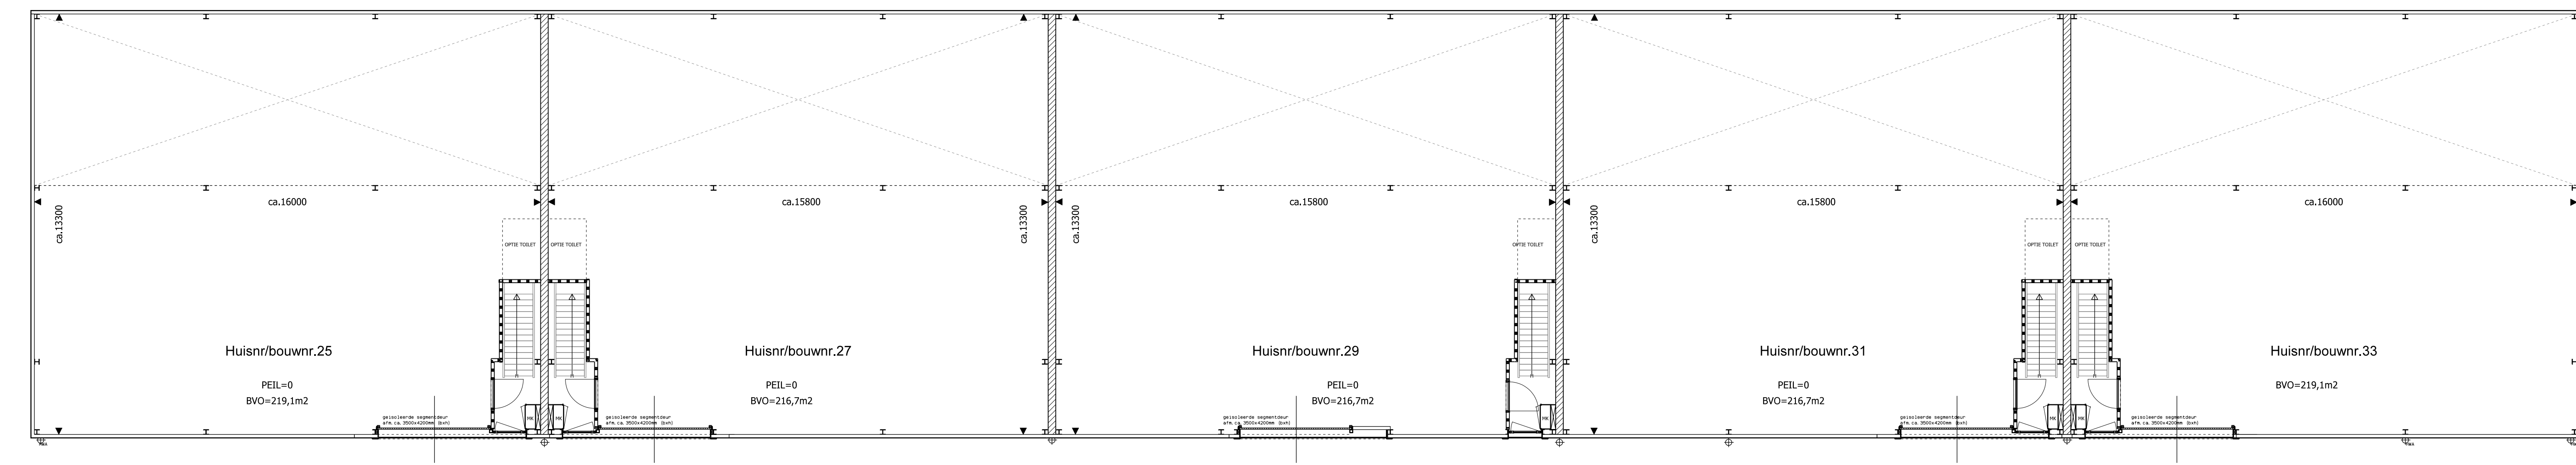

PLATTEGROND NIVO 0000


(BLOK A)
Kabelweg

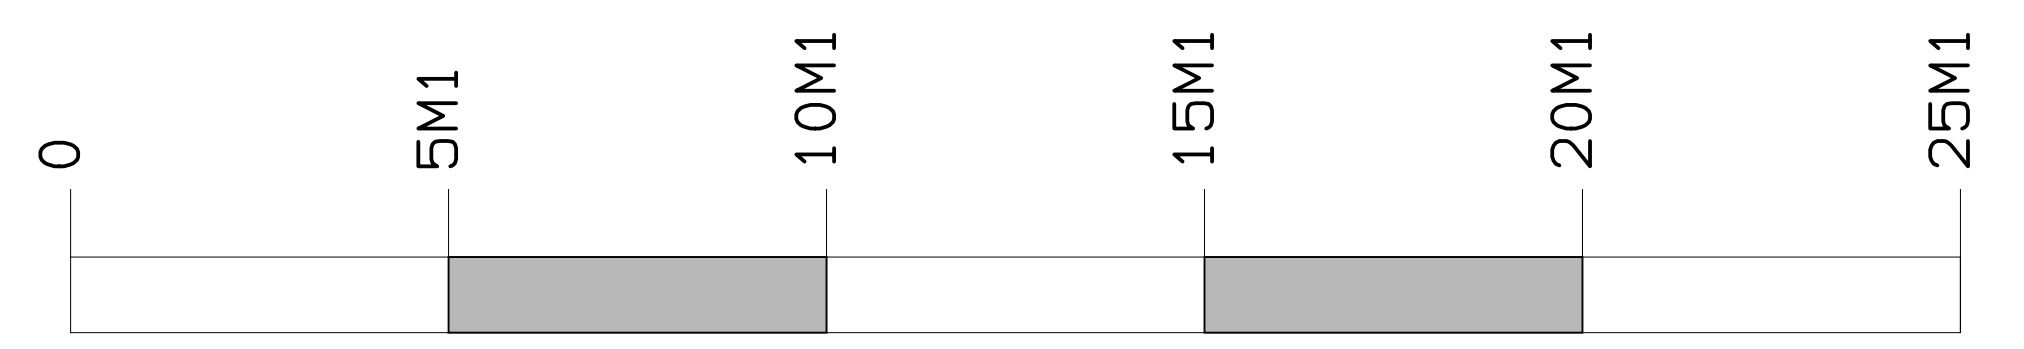

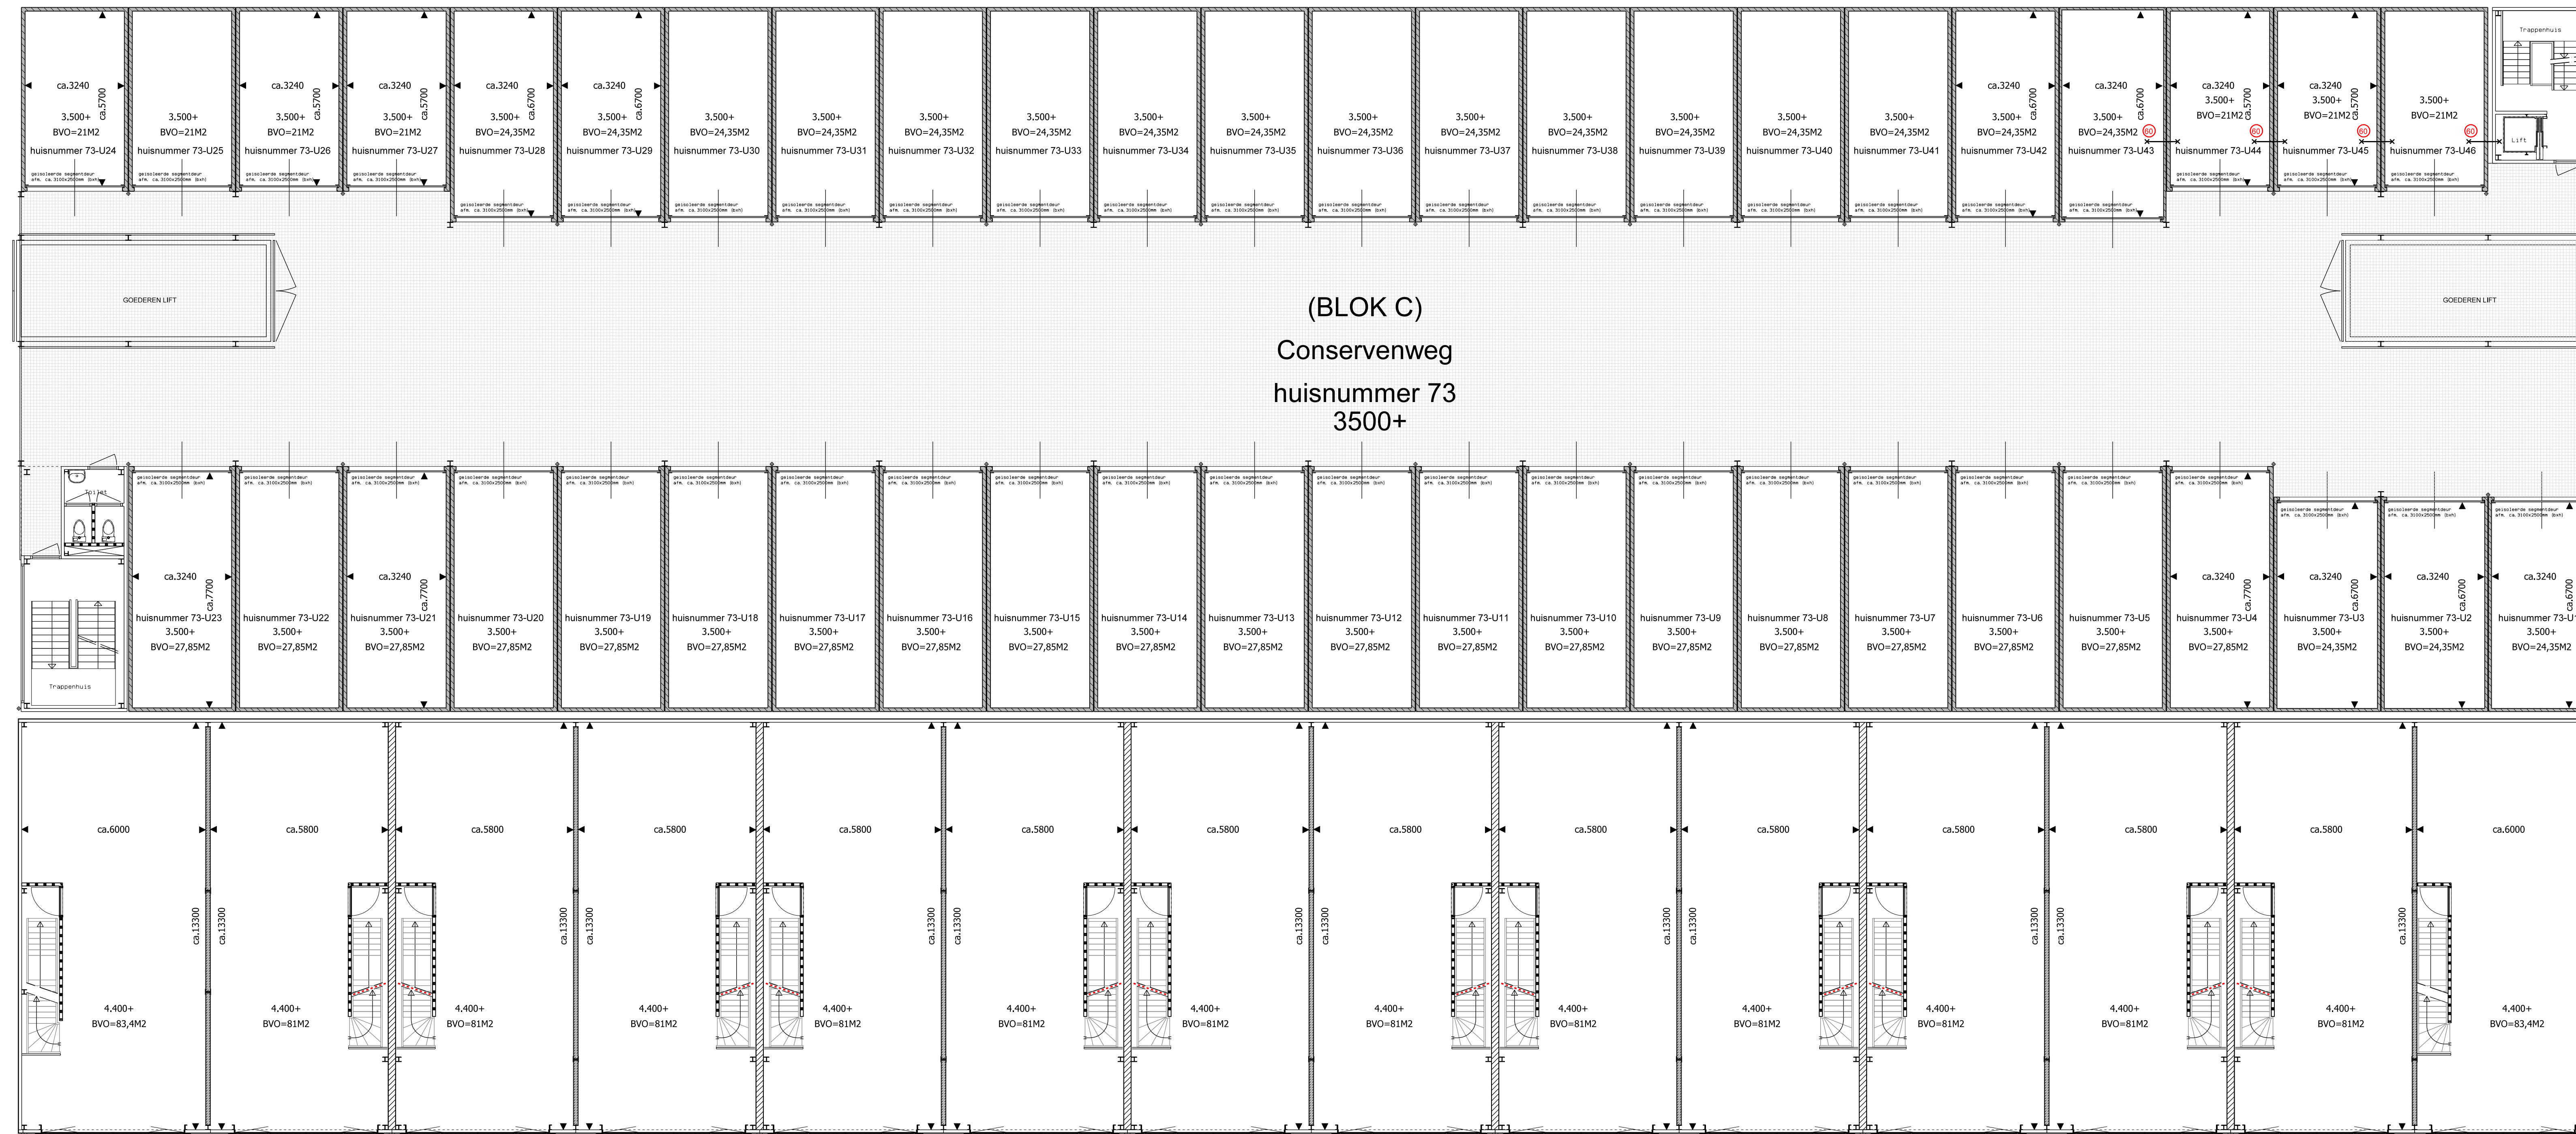


PLATTEGROND NIVO 3500+/4400+


(BLOK B)

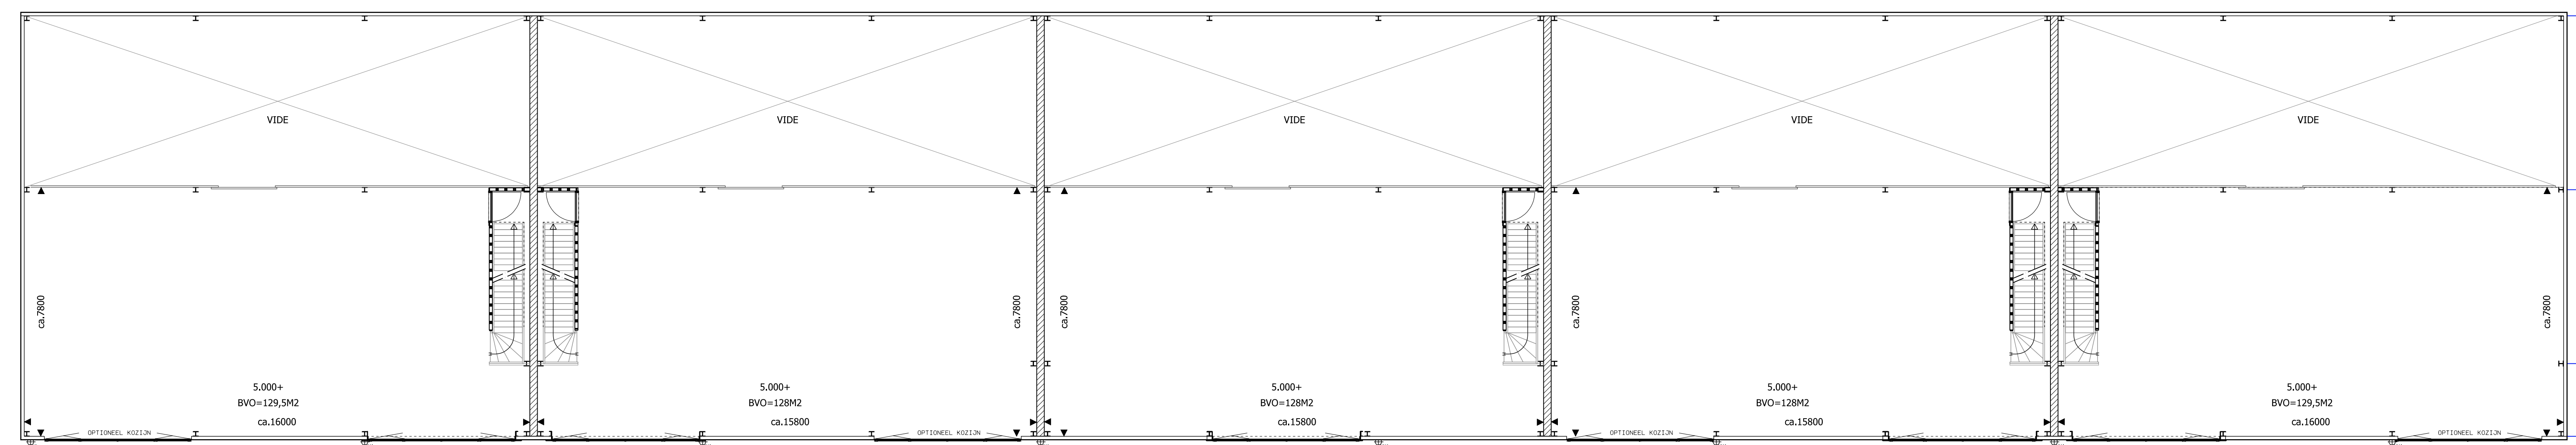

PLATTEGROND NIVO 5000+

(BLOK A)

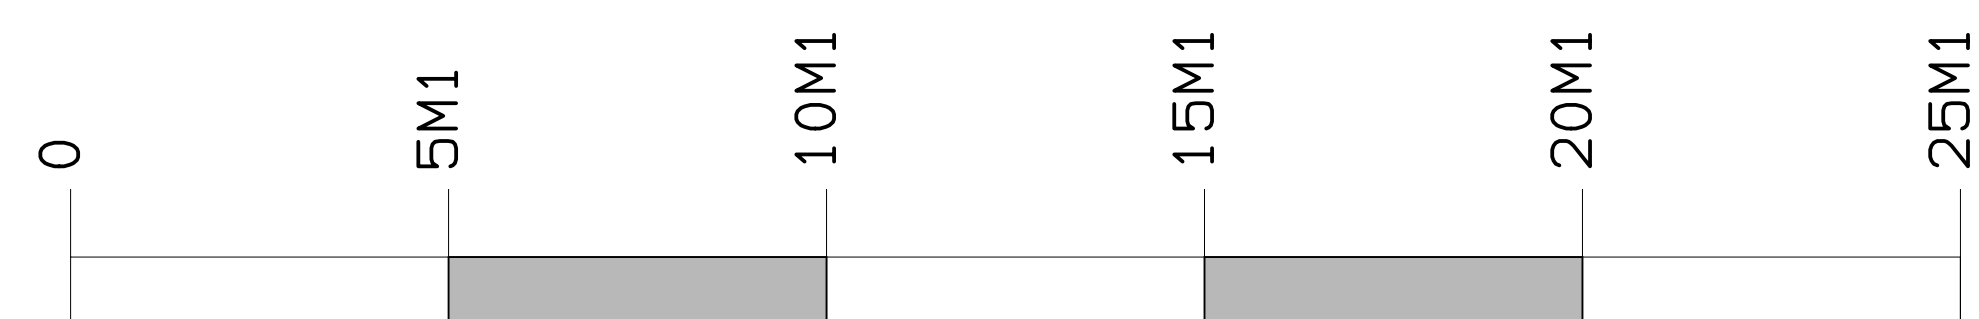


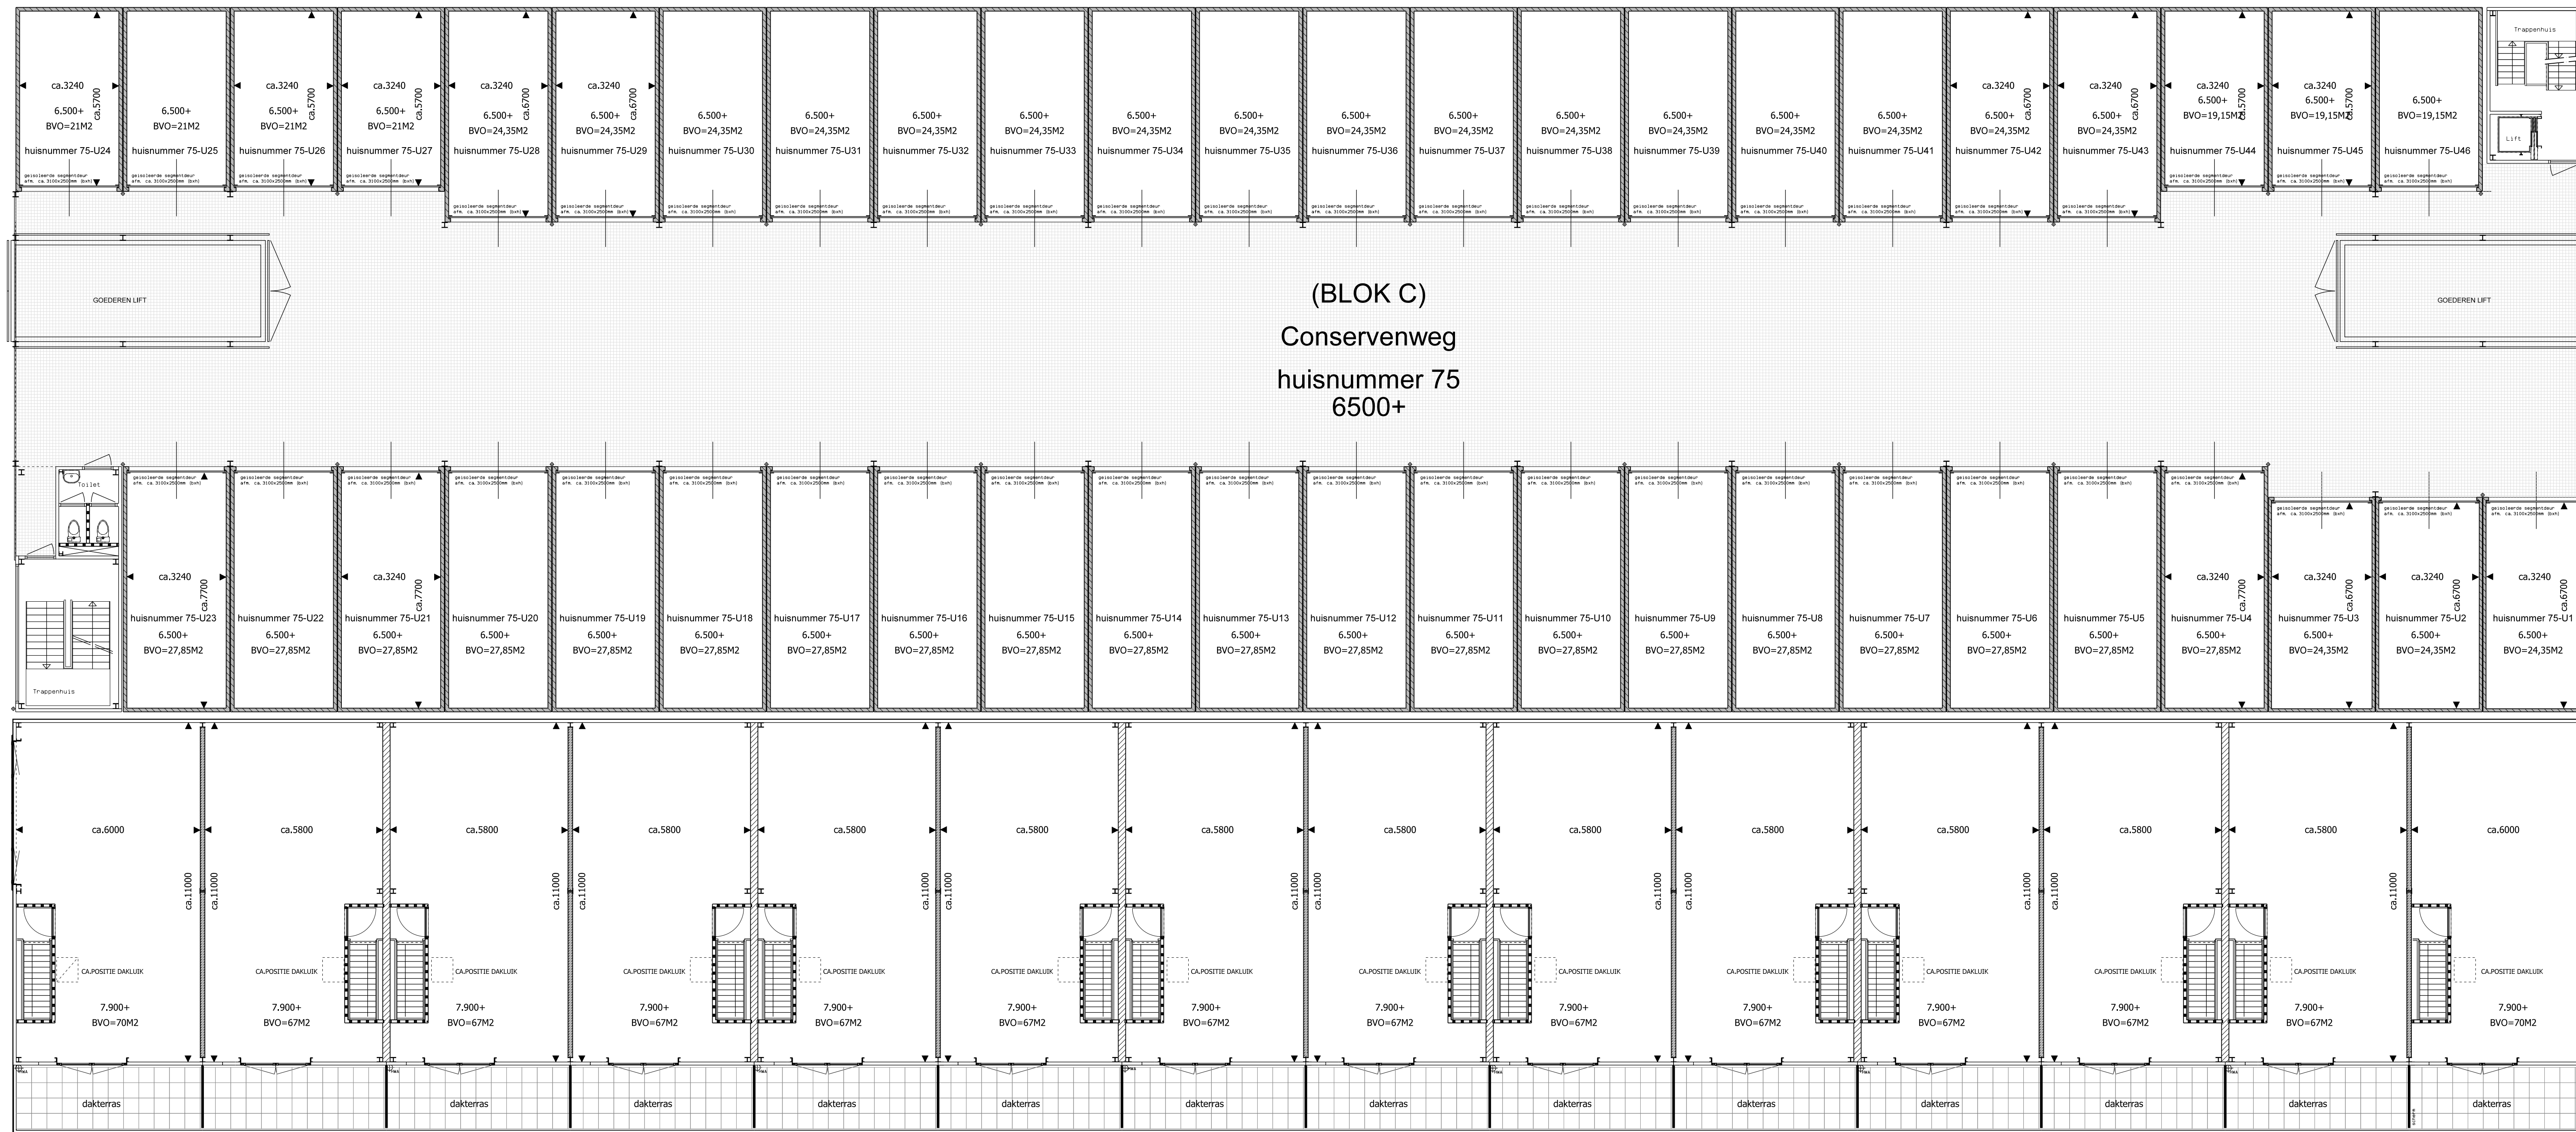

(BLOK C)
 Conservenweg
 huisnummer 75
 6500+


PLATTEGROND NIVO 6500+/7900+


(BLOK B)

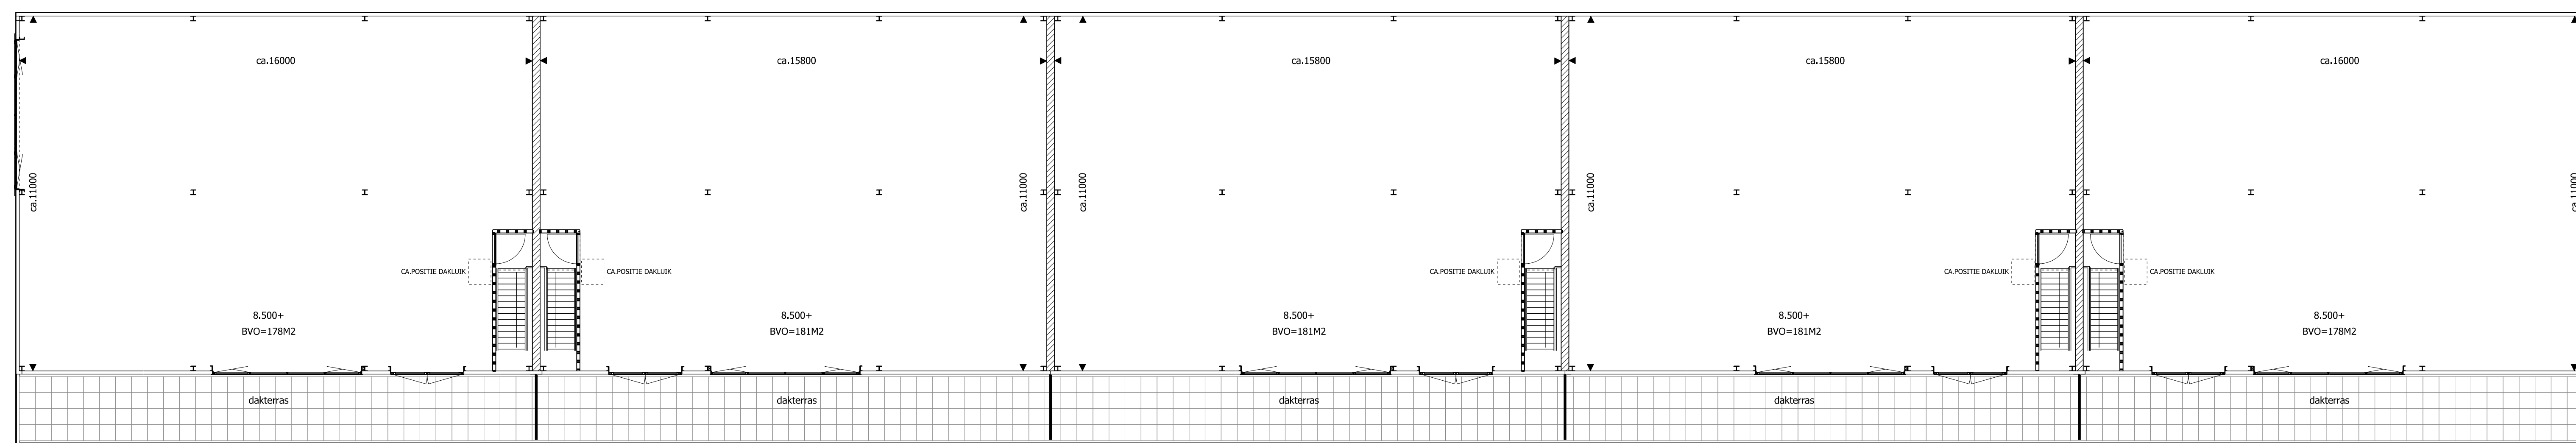

PLATTEGROND NIVO 8500+


(BLOK A)

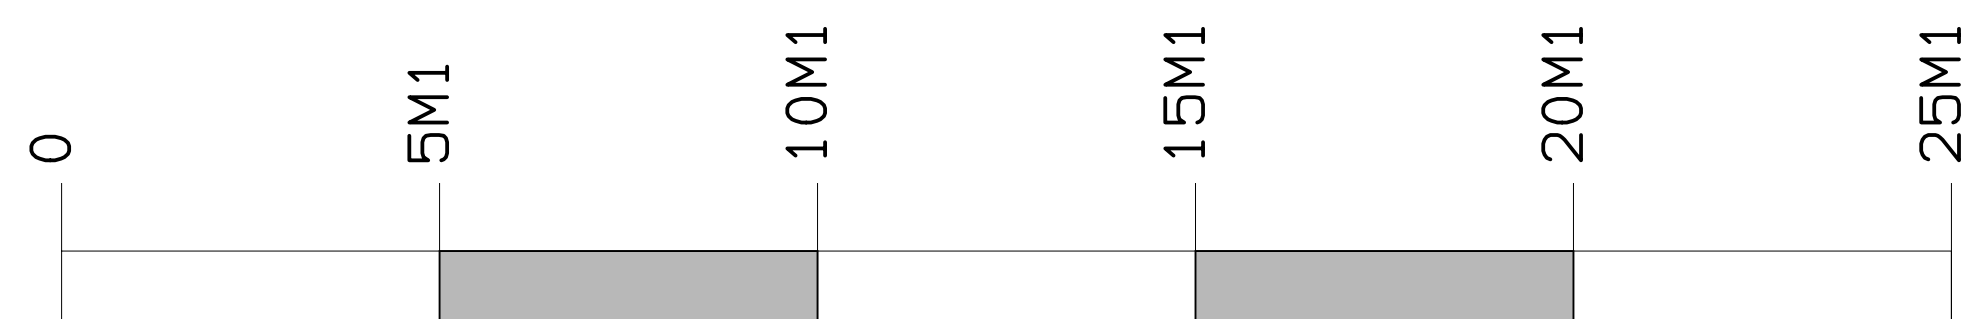

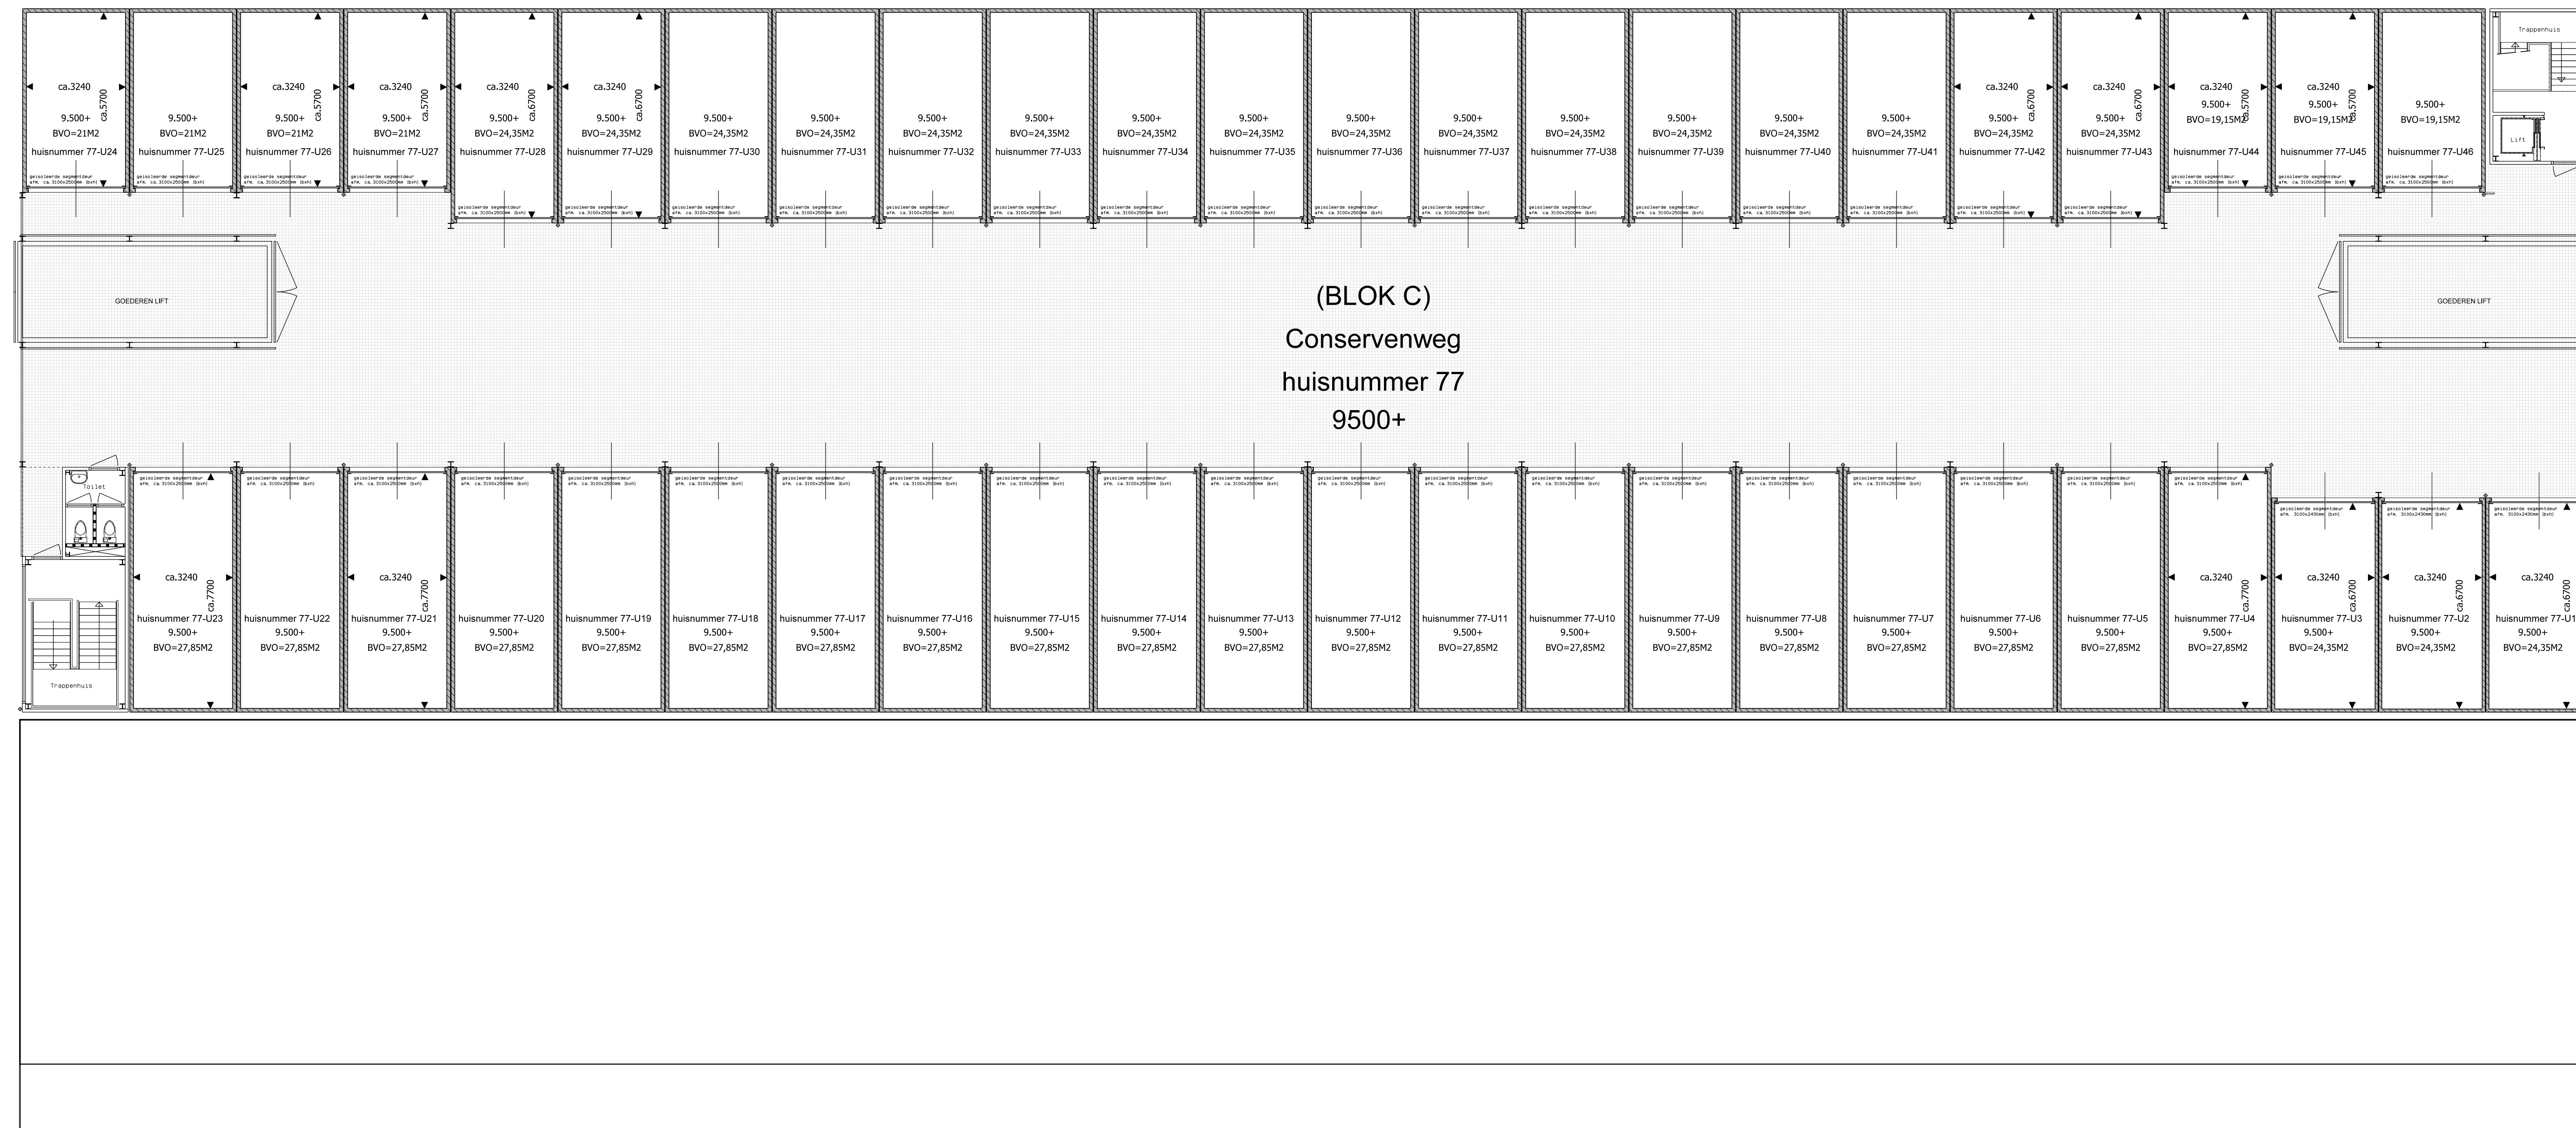


PLATTEGROND NIVO 9500+




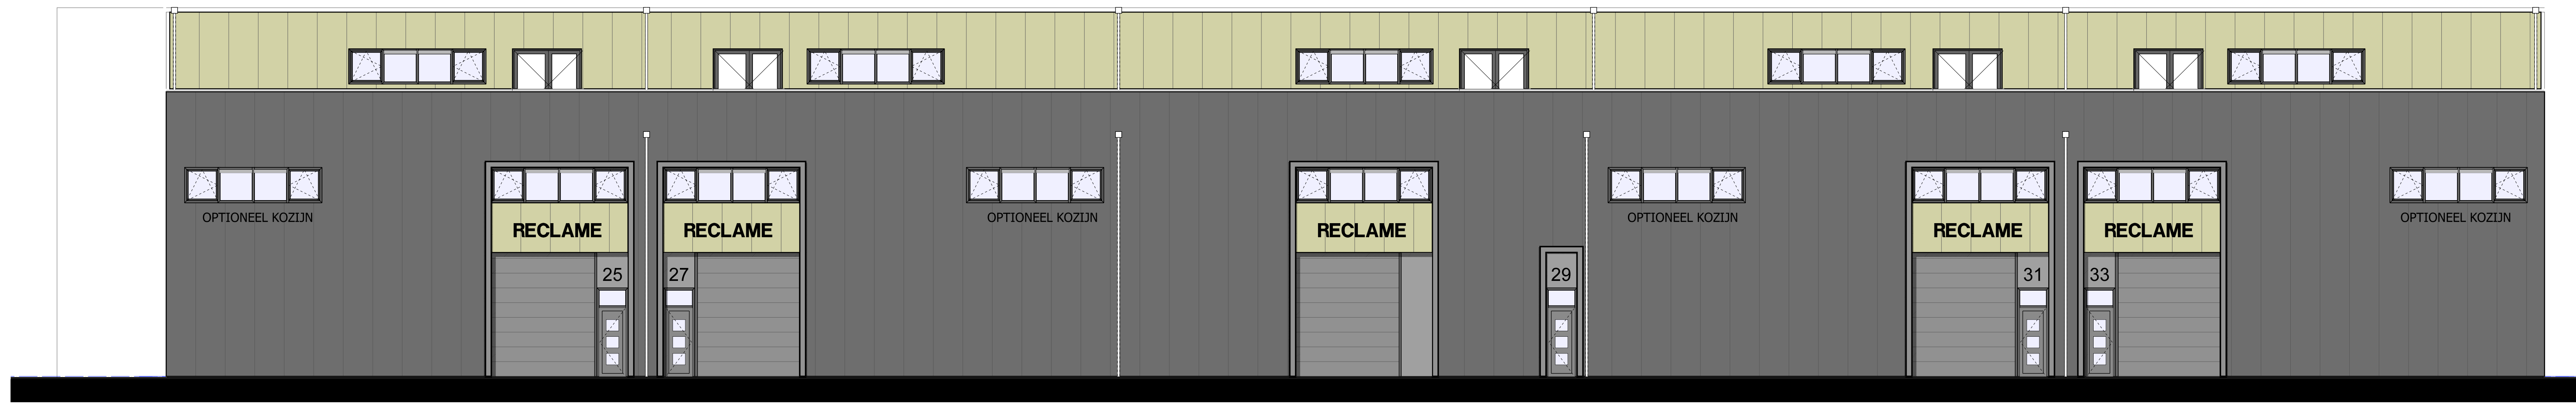


VOORAANZICHT BLOK A. (KABELWEG)

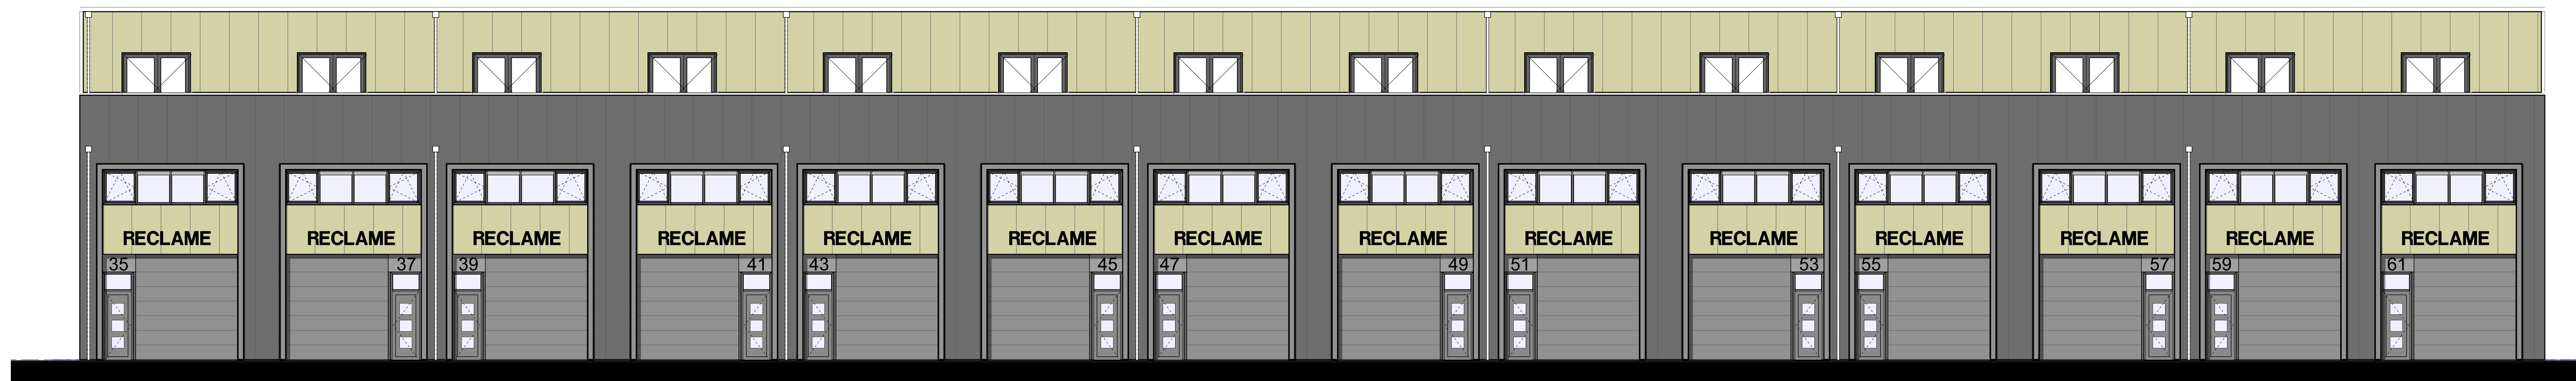

VOORAANZICHT BLOK B.

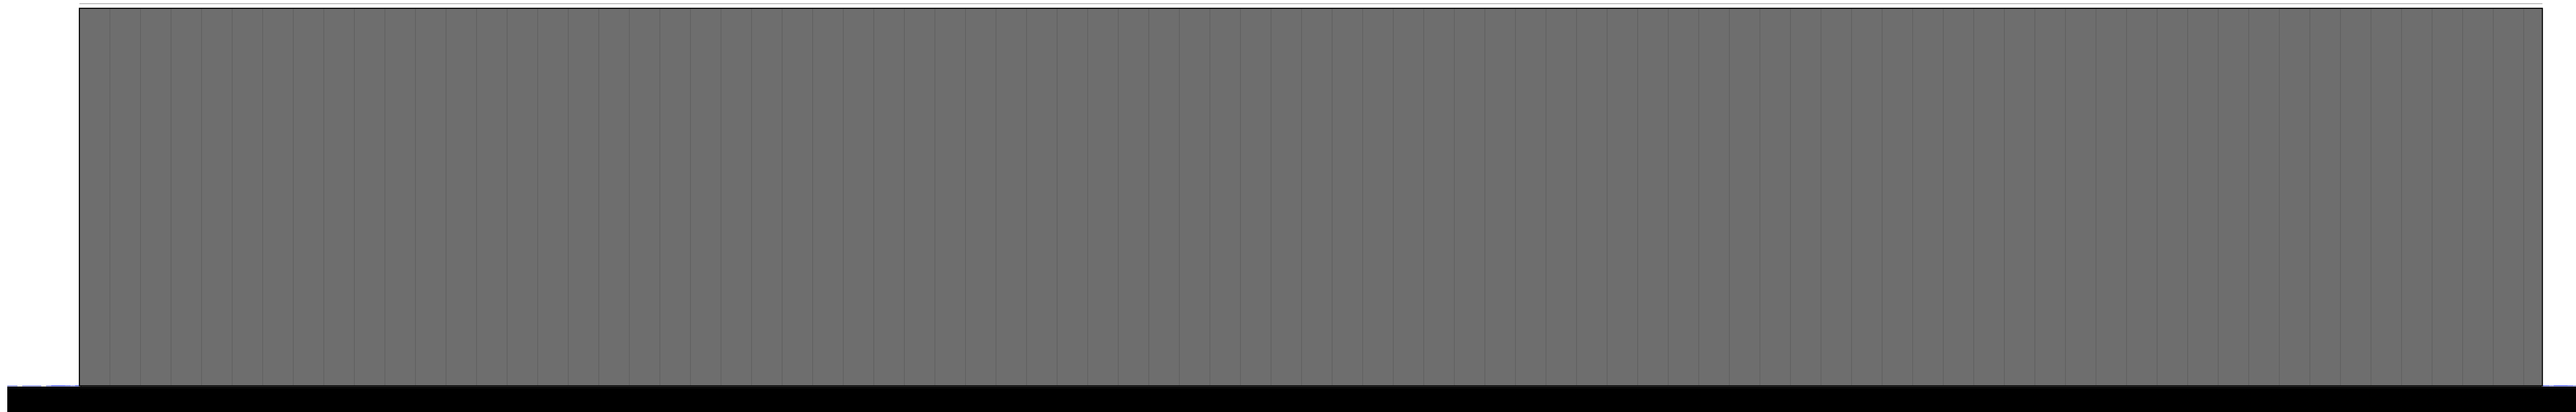


ACHTER AANZICHT BLOK A.

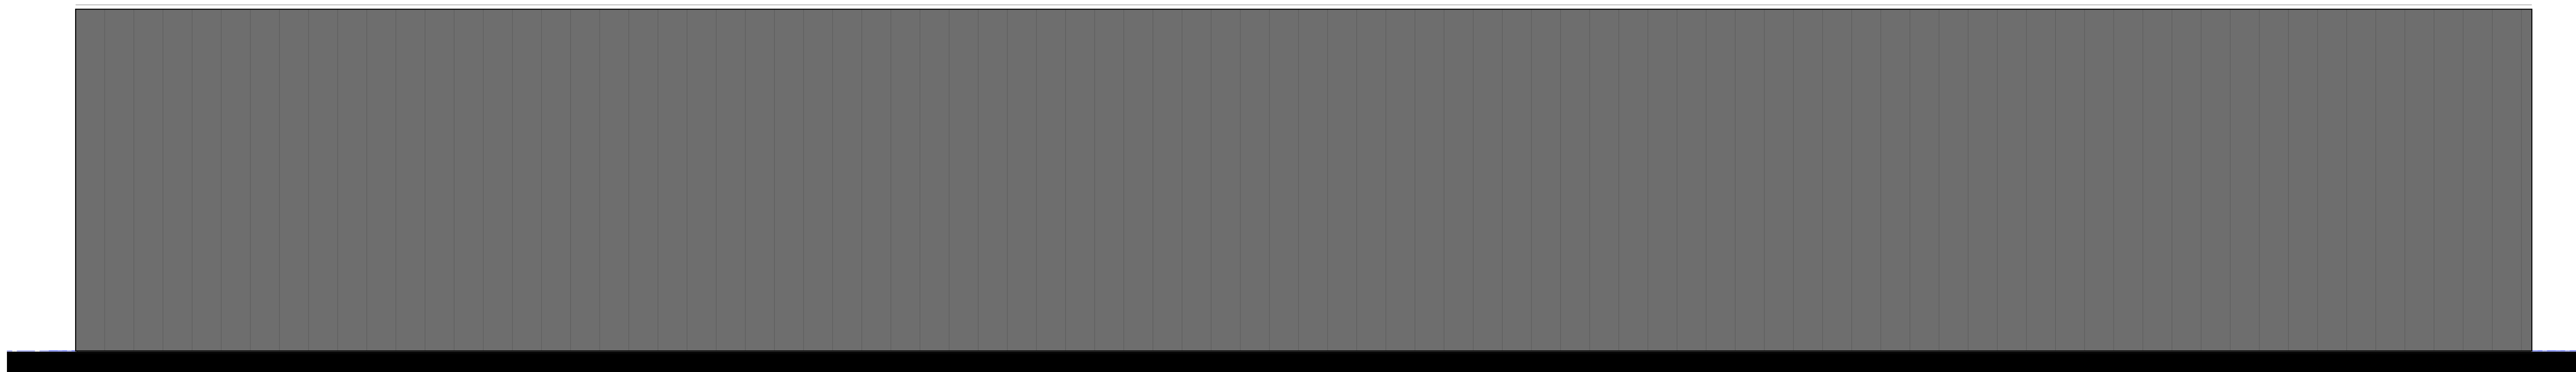


ACHTER AANZICHT BLOK B.




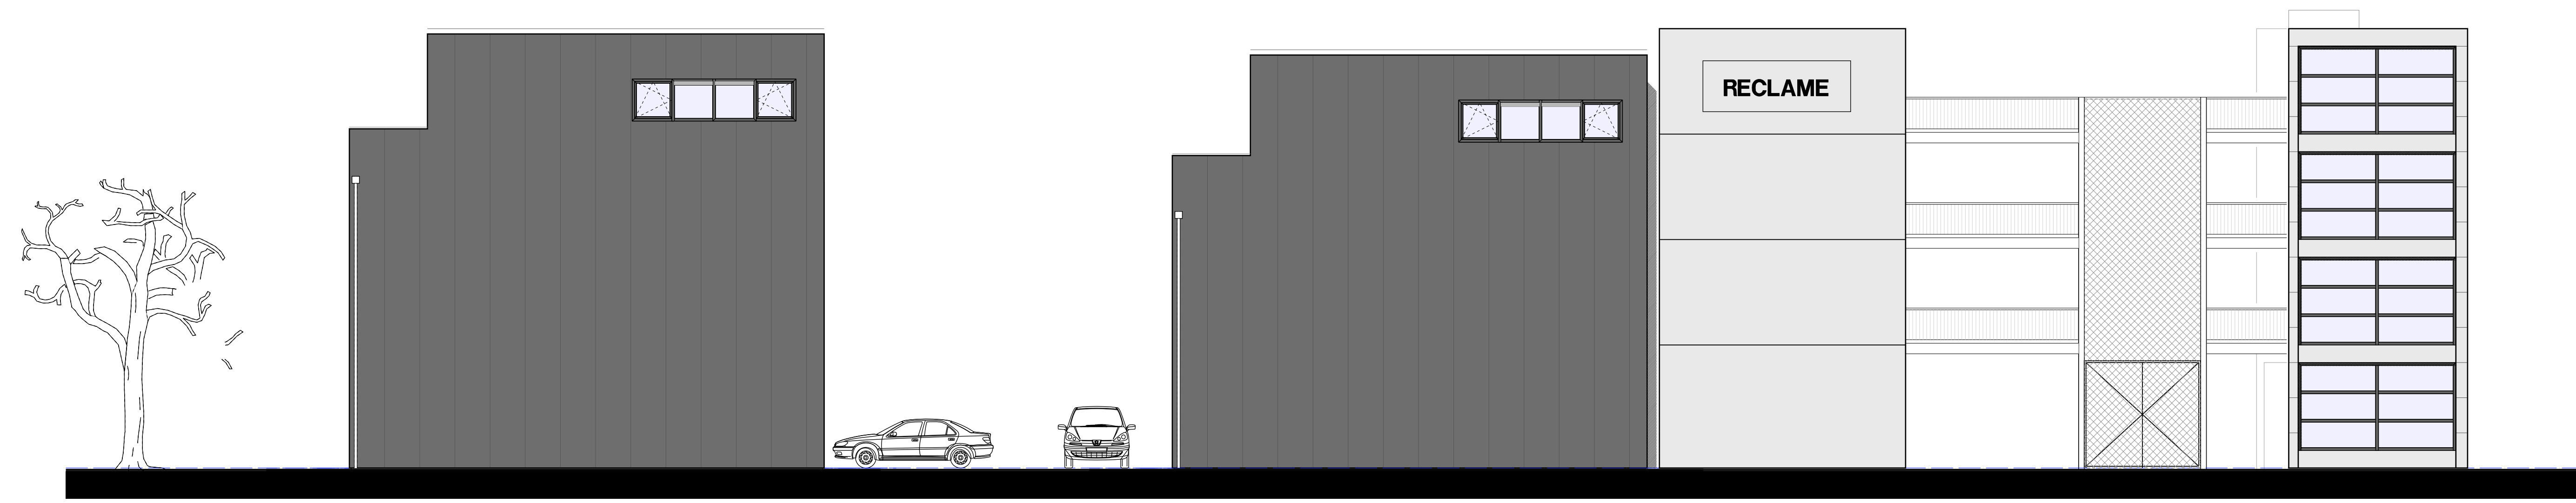


RECHTER ZIJAANZICHT (CONSERVENWEG)

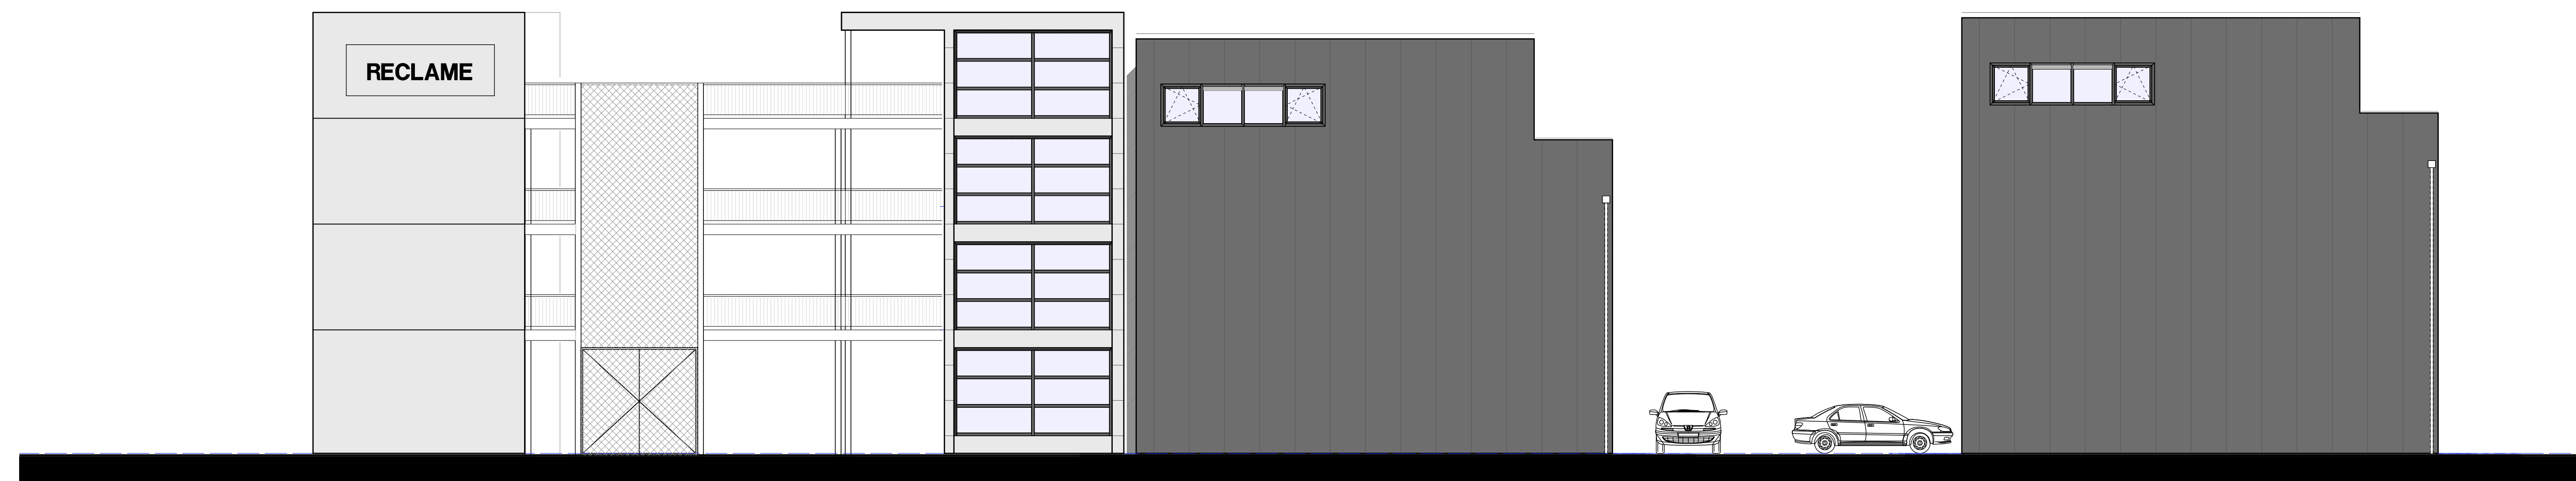

LINKER ZIJAANZICHT

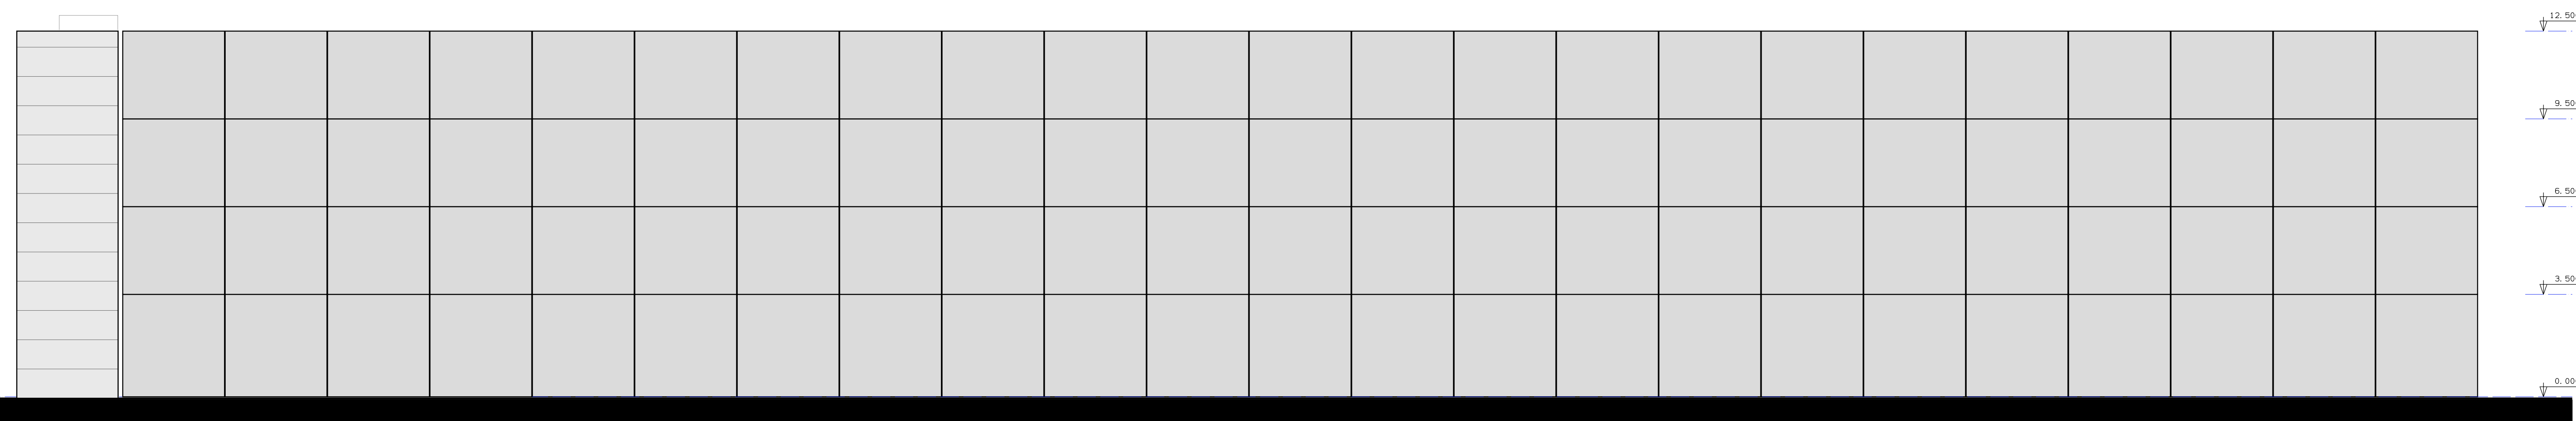

ACHTERAANZICHT BLOK C

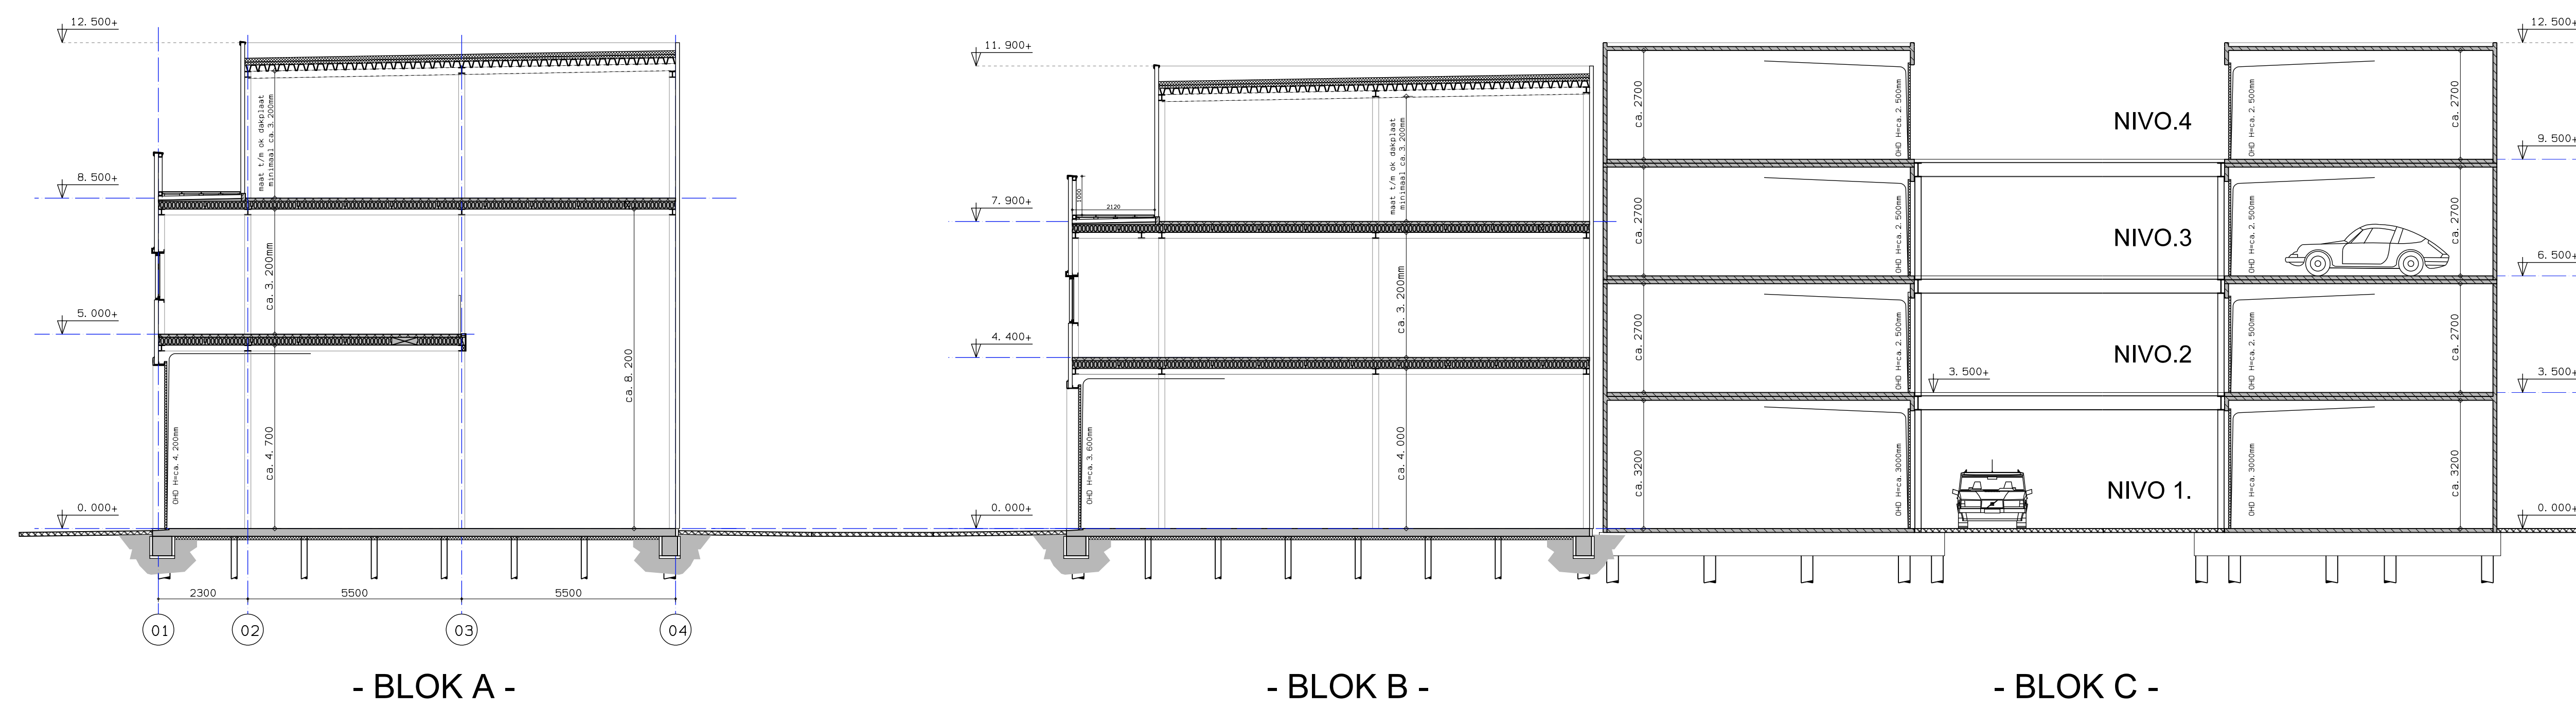



- BLOK A -

- BLOK B -


- BLOK C -

DWARSDOORSNEDE

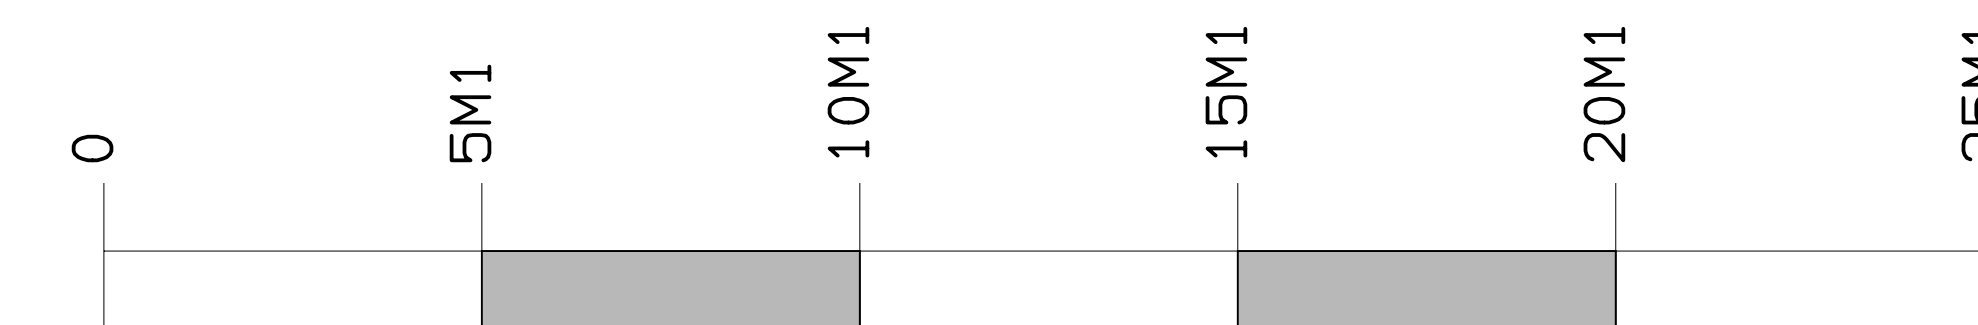


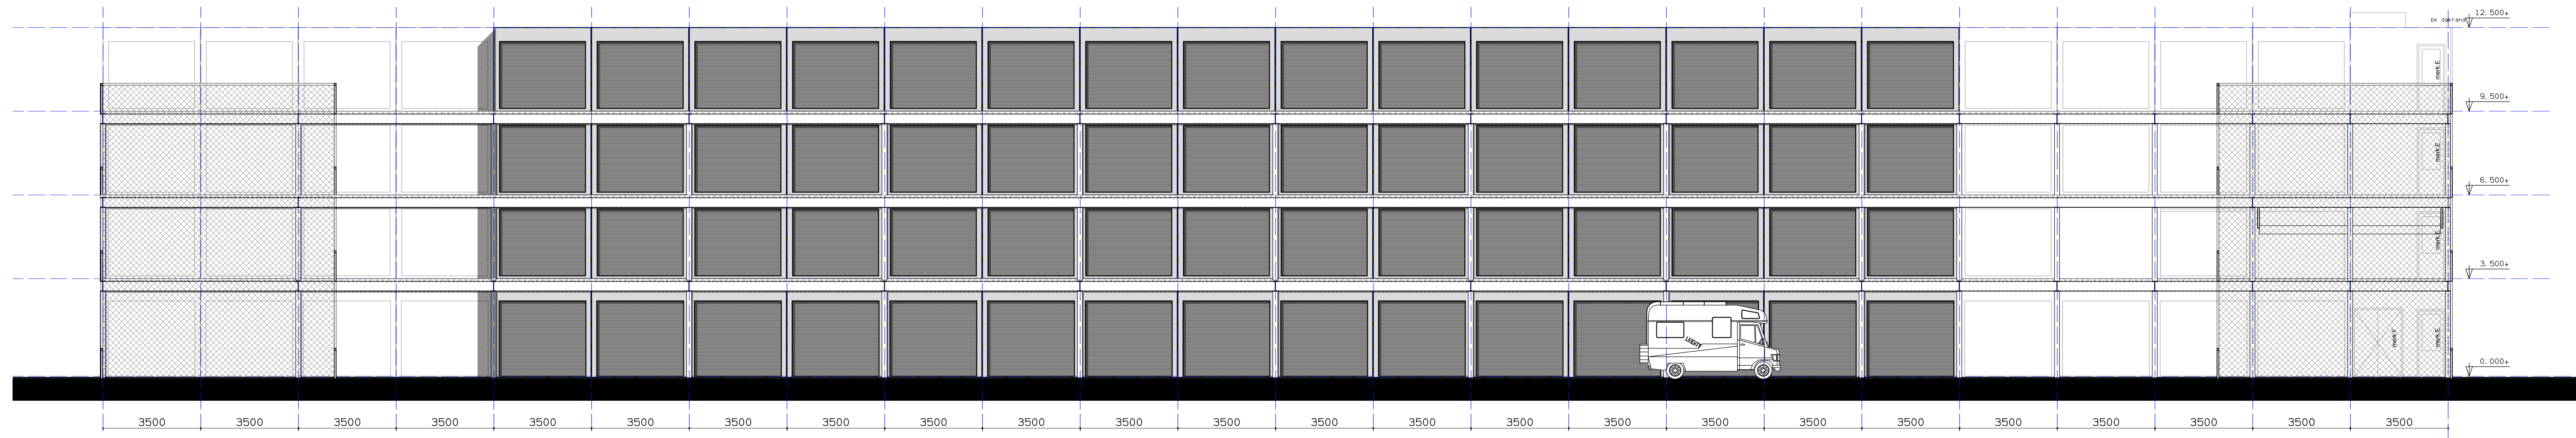

AANZICHT / DOORSNEDE B-B

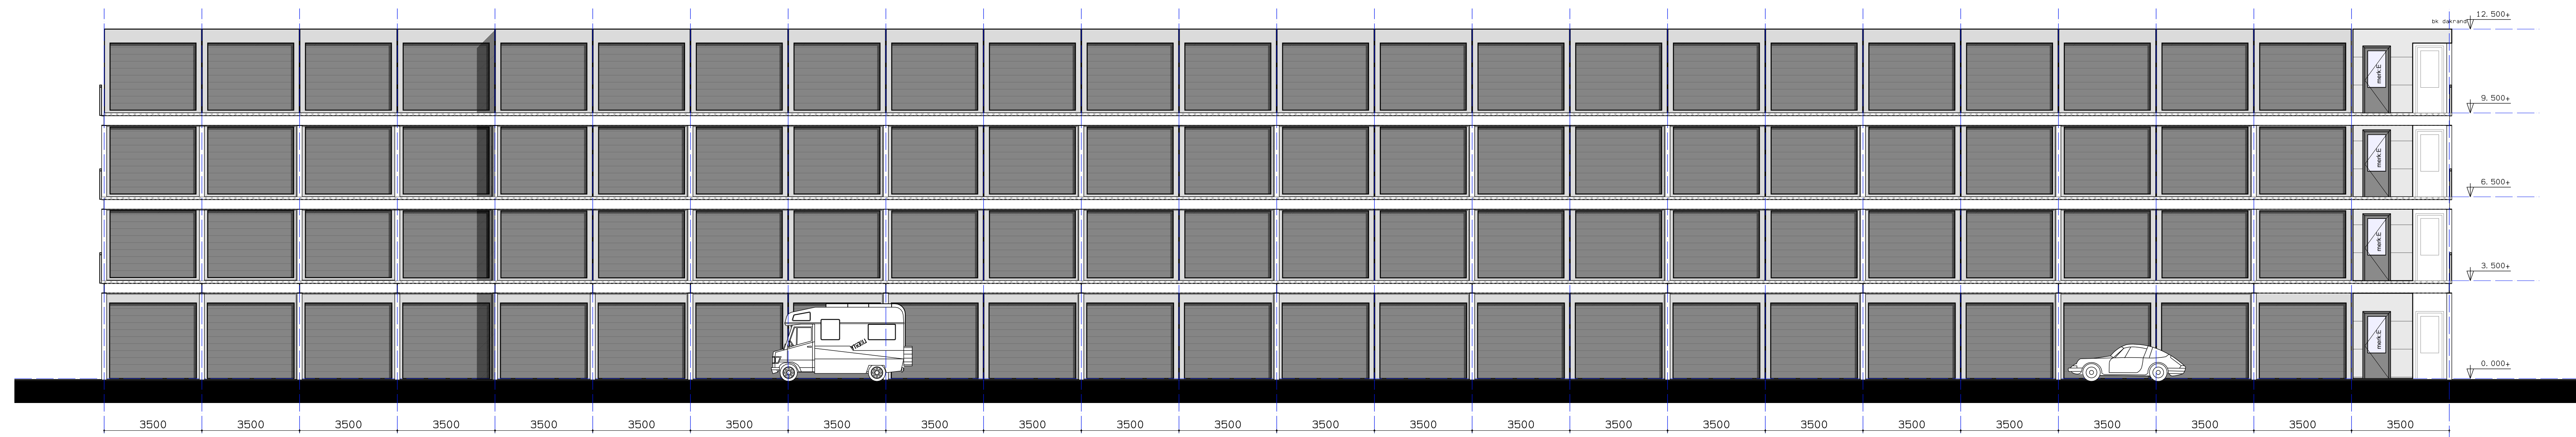

AANZICHT / DOORSNEDE C-C

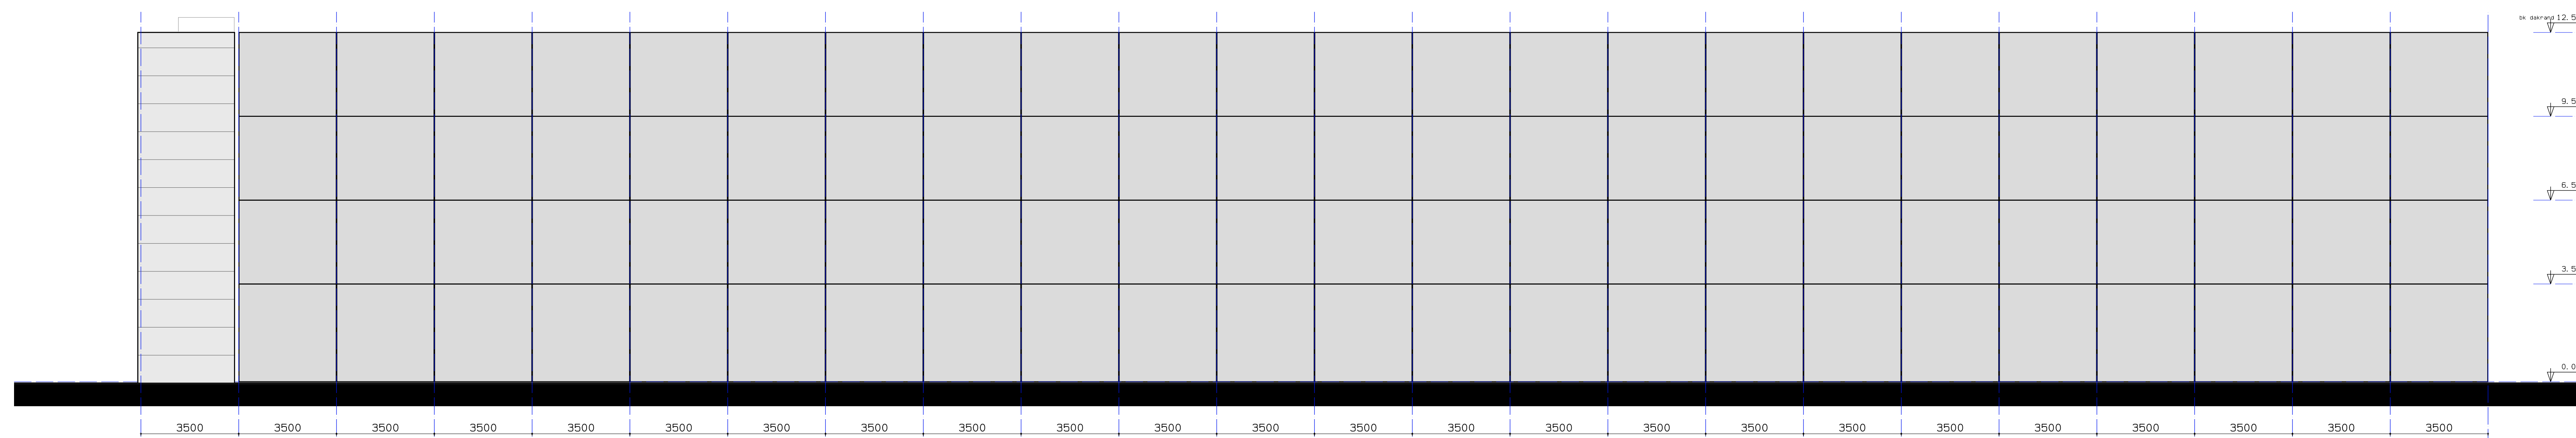

ACHTERAANZICHT BLOK C

